

REMARK

△			
△			
△			
△			

REV. NO.	DESCRIPTION	DATE	APP.
----------	-------------	------	------

CHECKED BY	APPROVED BY
------------	-------------

DRAWING BY	DESIGNED BY
------------	-------------

PROJECT BY

김정문화회관


DRAWING TITLE

평면도 (변경 후)

DATE 2020. 11.	SCALE A1 1/75 A3 1/150
----------------	---------------------------

DRAWING NO.


CC - 03

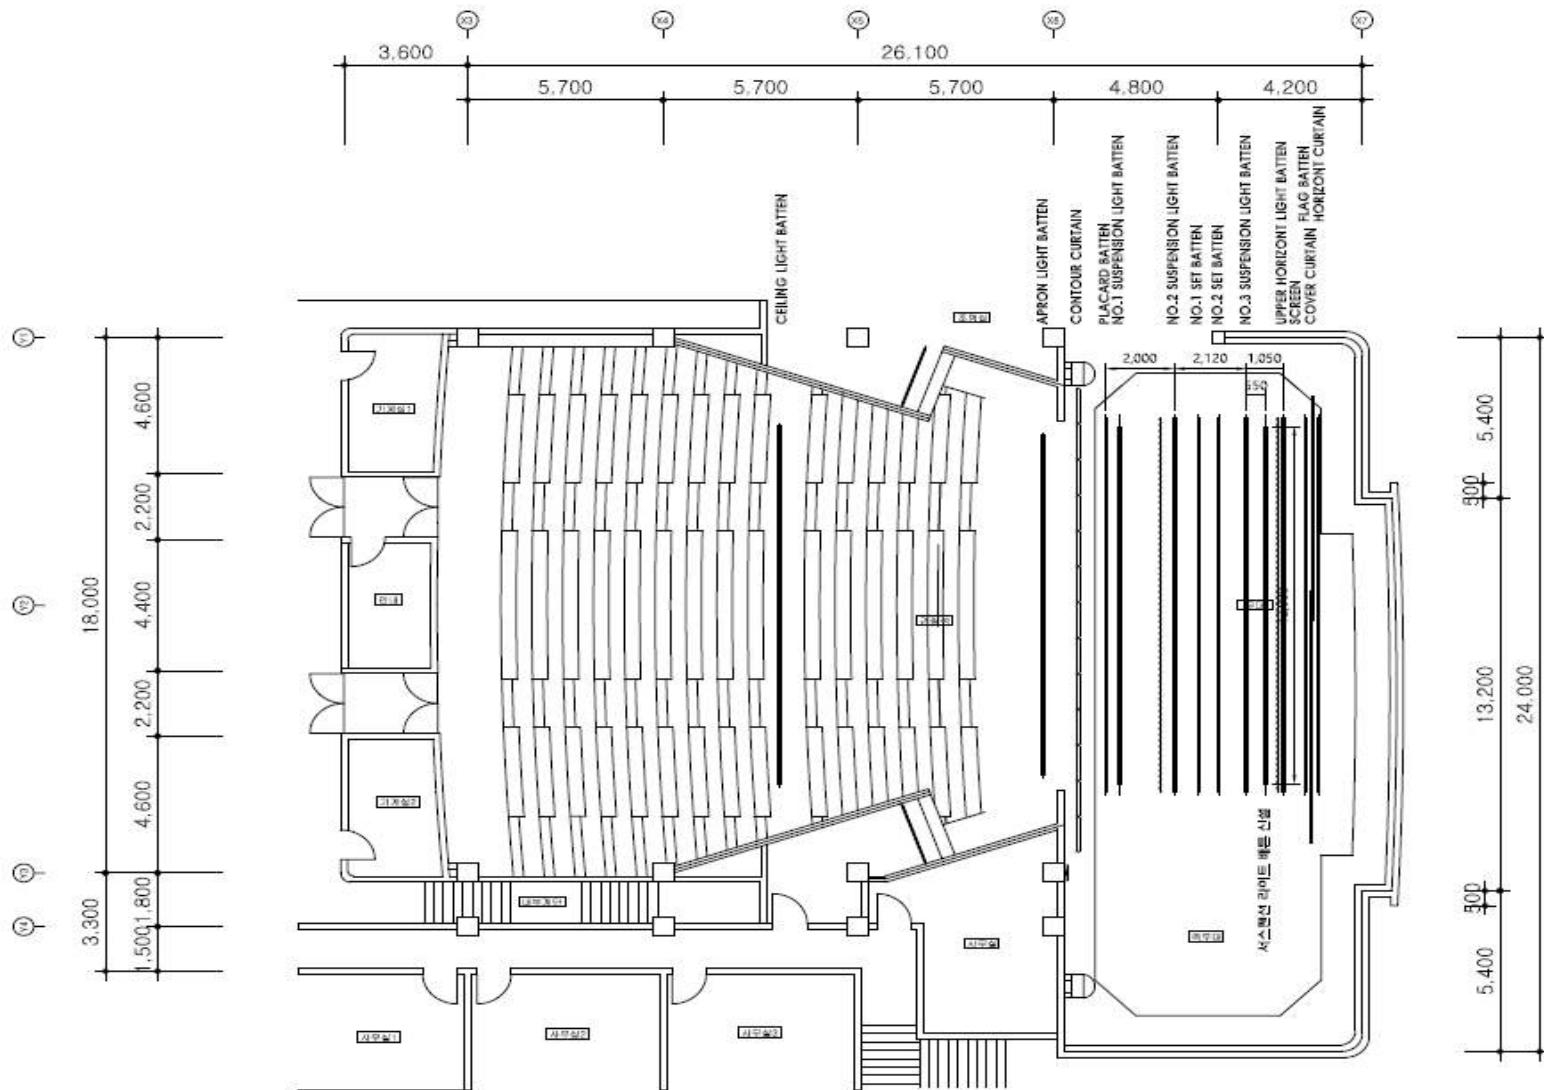

김정 문화회관 평면도 (변경 후)

★ 공사 내용 ★

1. 서스펜션 라이트 배튼 1SET 신설,
2. 신설 서스펜션 라이트 배튼에 조명외로 6회로 증설,
3. 신설 서스펜션 라이트 배튼에 DMX 1회로 증설,

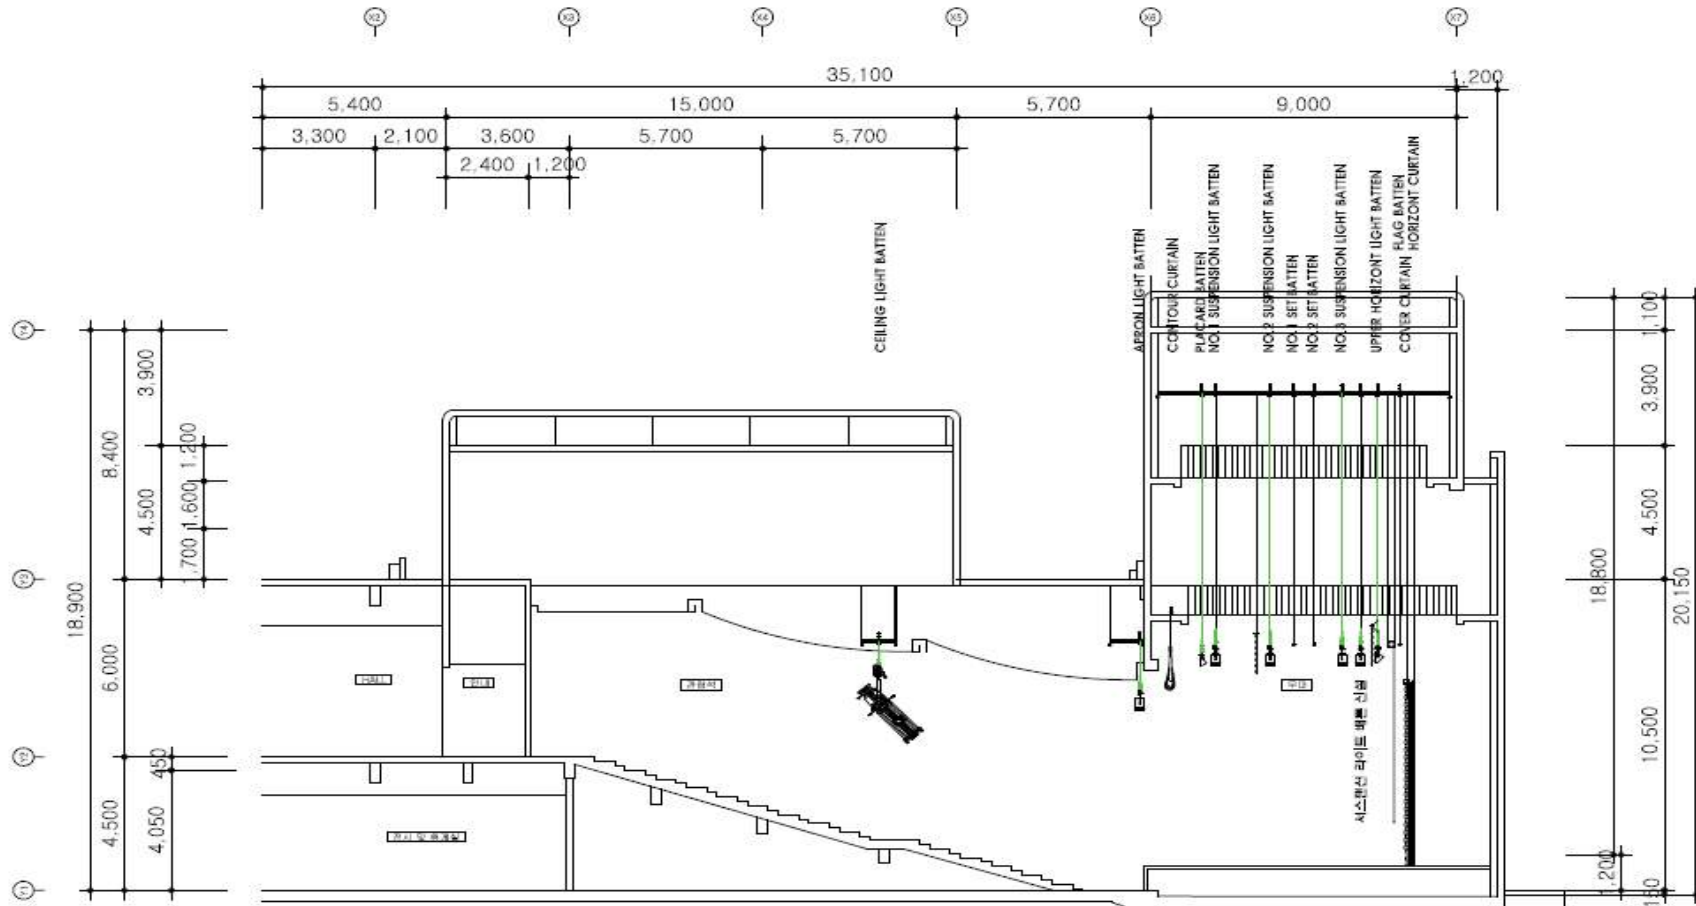

김정 문화회관 단면도 (변경 후)

REMARK

△			
△			
△			
△			

REV. NO.	DESCRIPTION	DATE	APP.
----------	-------------	------	------

CHECKED BY	APPROVED BY
------------	-------------

DRAWN BY	DESIGNED BY
----------	-------------

PROJECT BY

김정문화회관

DRAWING TITLE

단면도 (변경 후)

DATE	2020. 11.	SCALE	A1 1/1 / 75 A3 1/1 / 150
------	-----------	-------	-----------------------------

DRAWING NO

CC - 04
